



MOLNÁR-SZIGET KÖRNYEZETALAKÍTÁSI TERV METSZETEK

A - A metszet

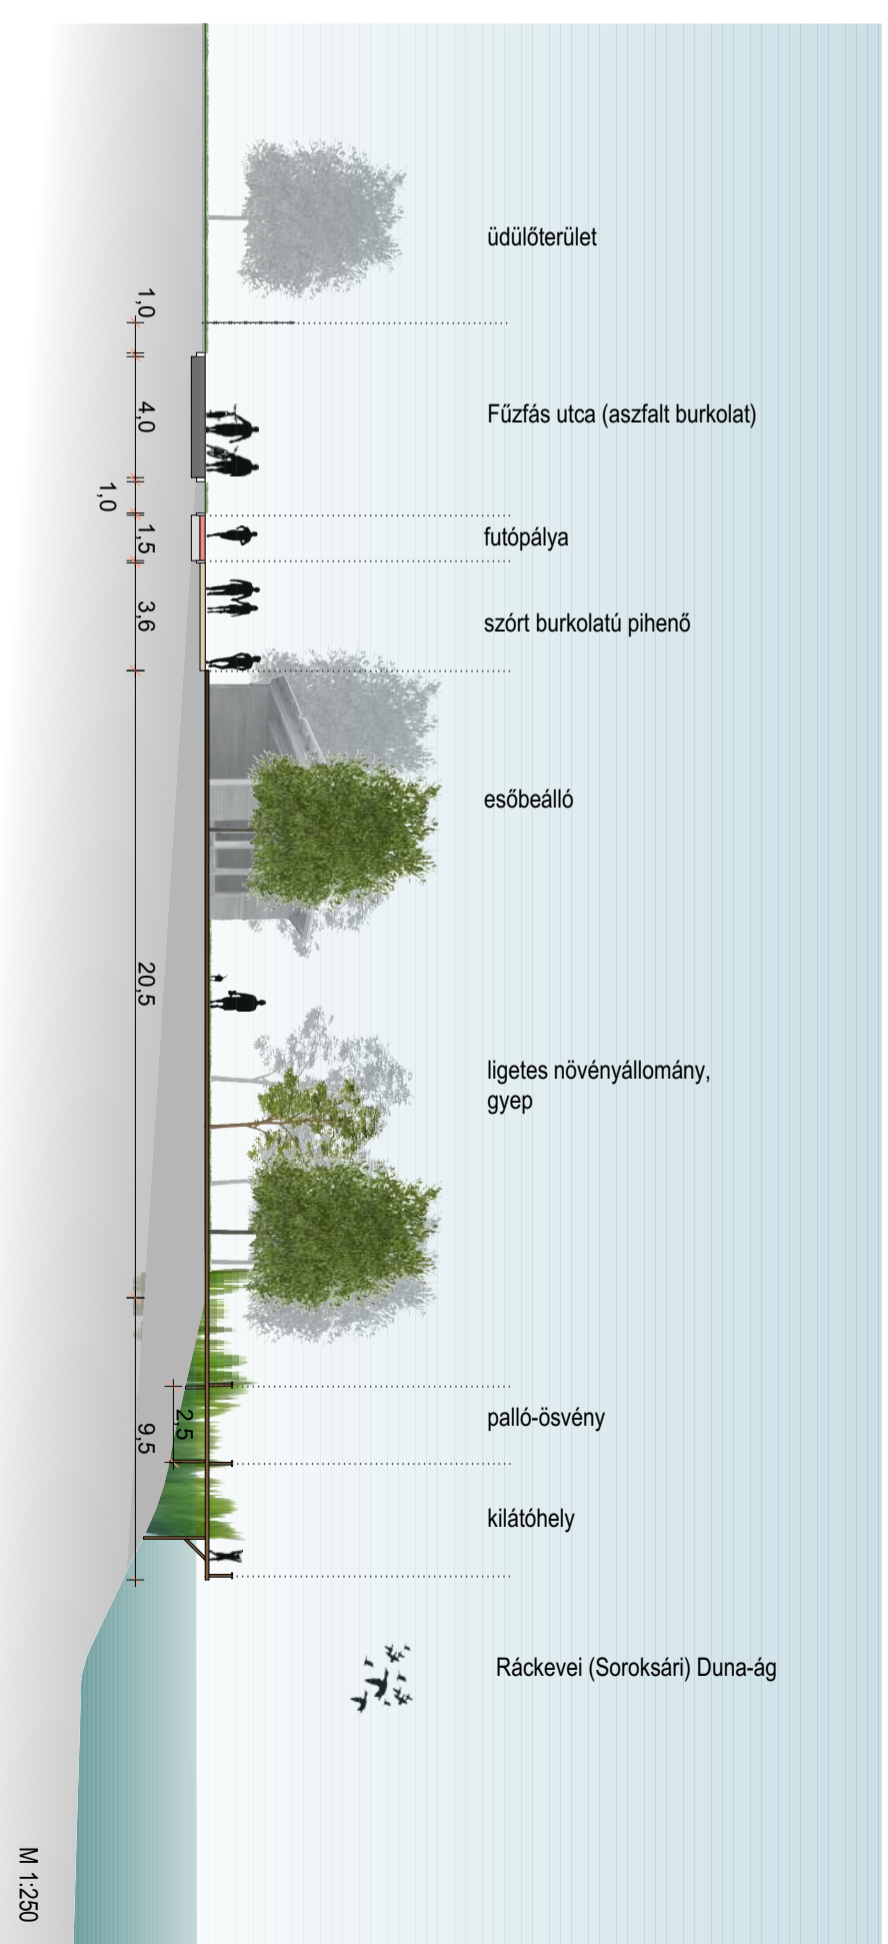

B - B metszet

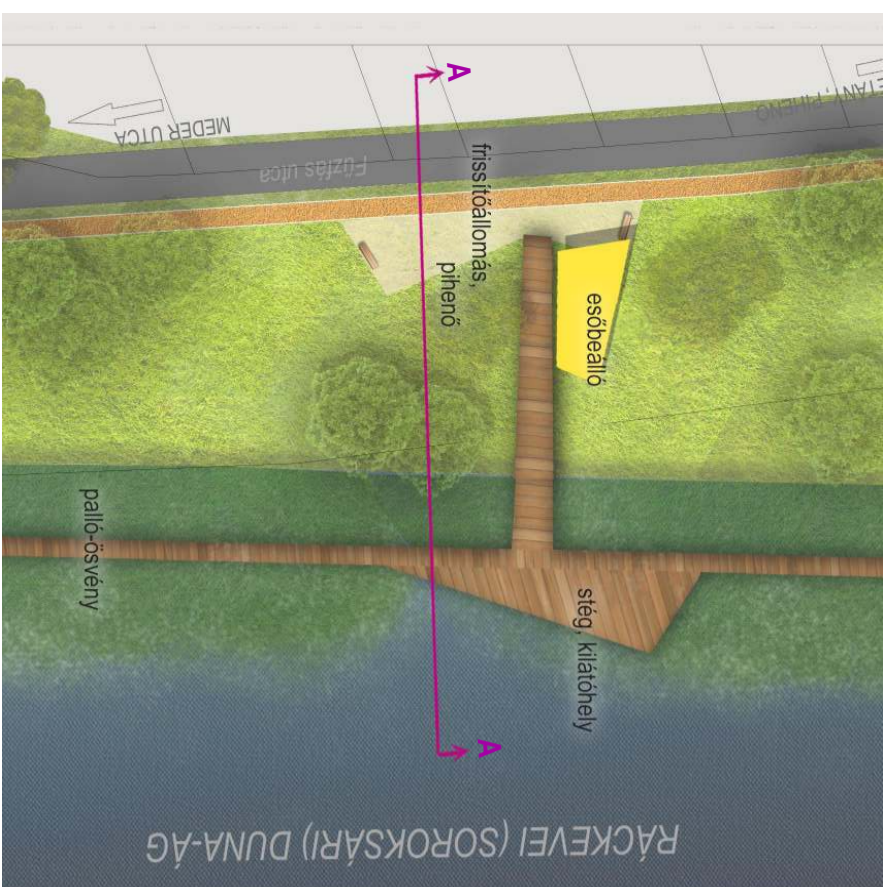